


ÚZEMNÍ PLÁN CHLUMEC

VÝKRES DOPRAVNÍ A TECHNICKÉ INFRASTRUKTURY

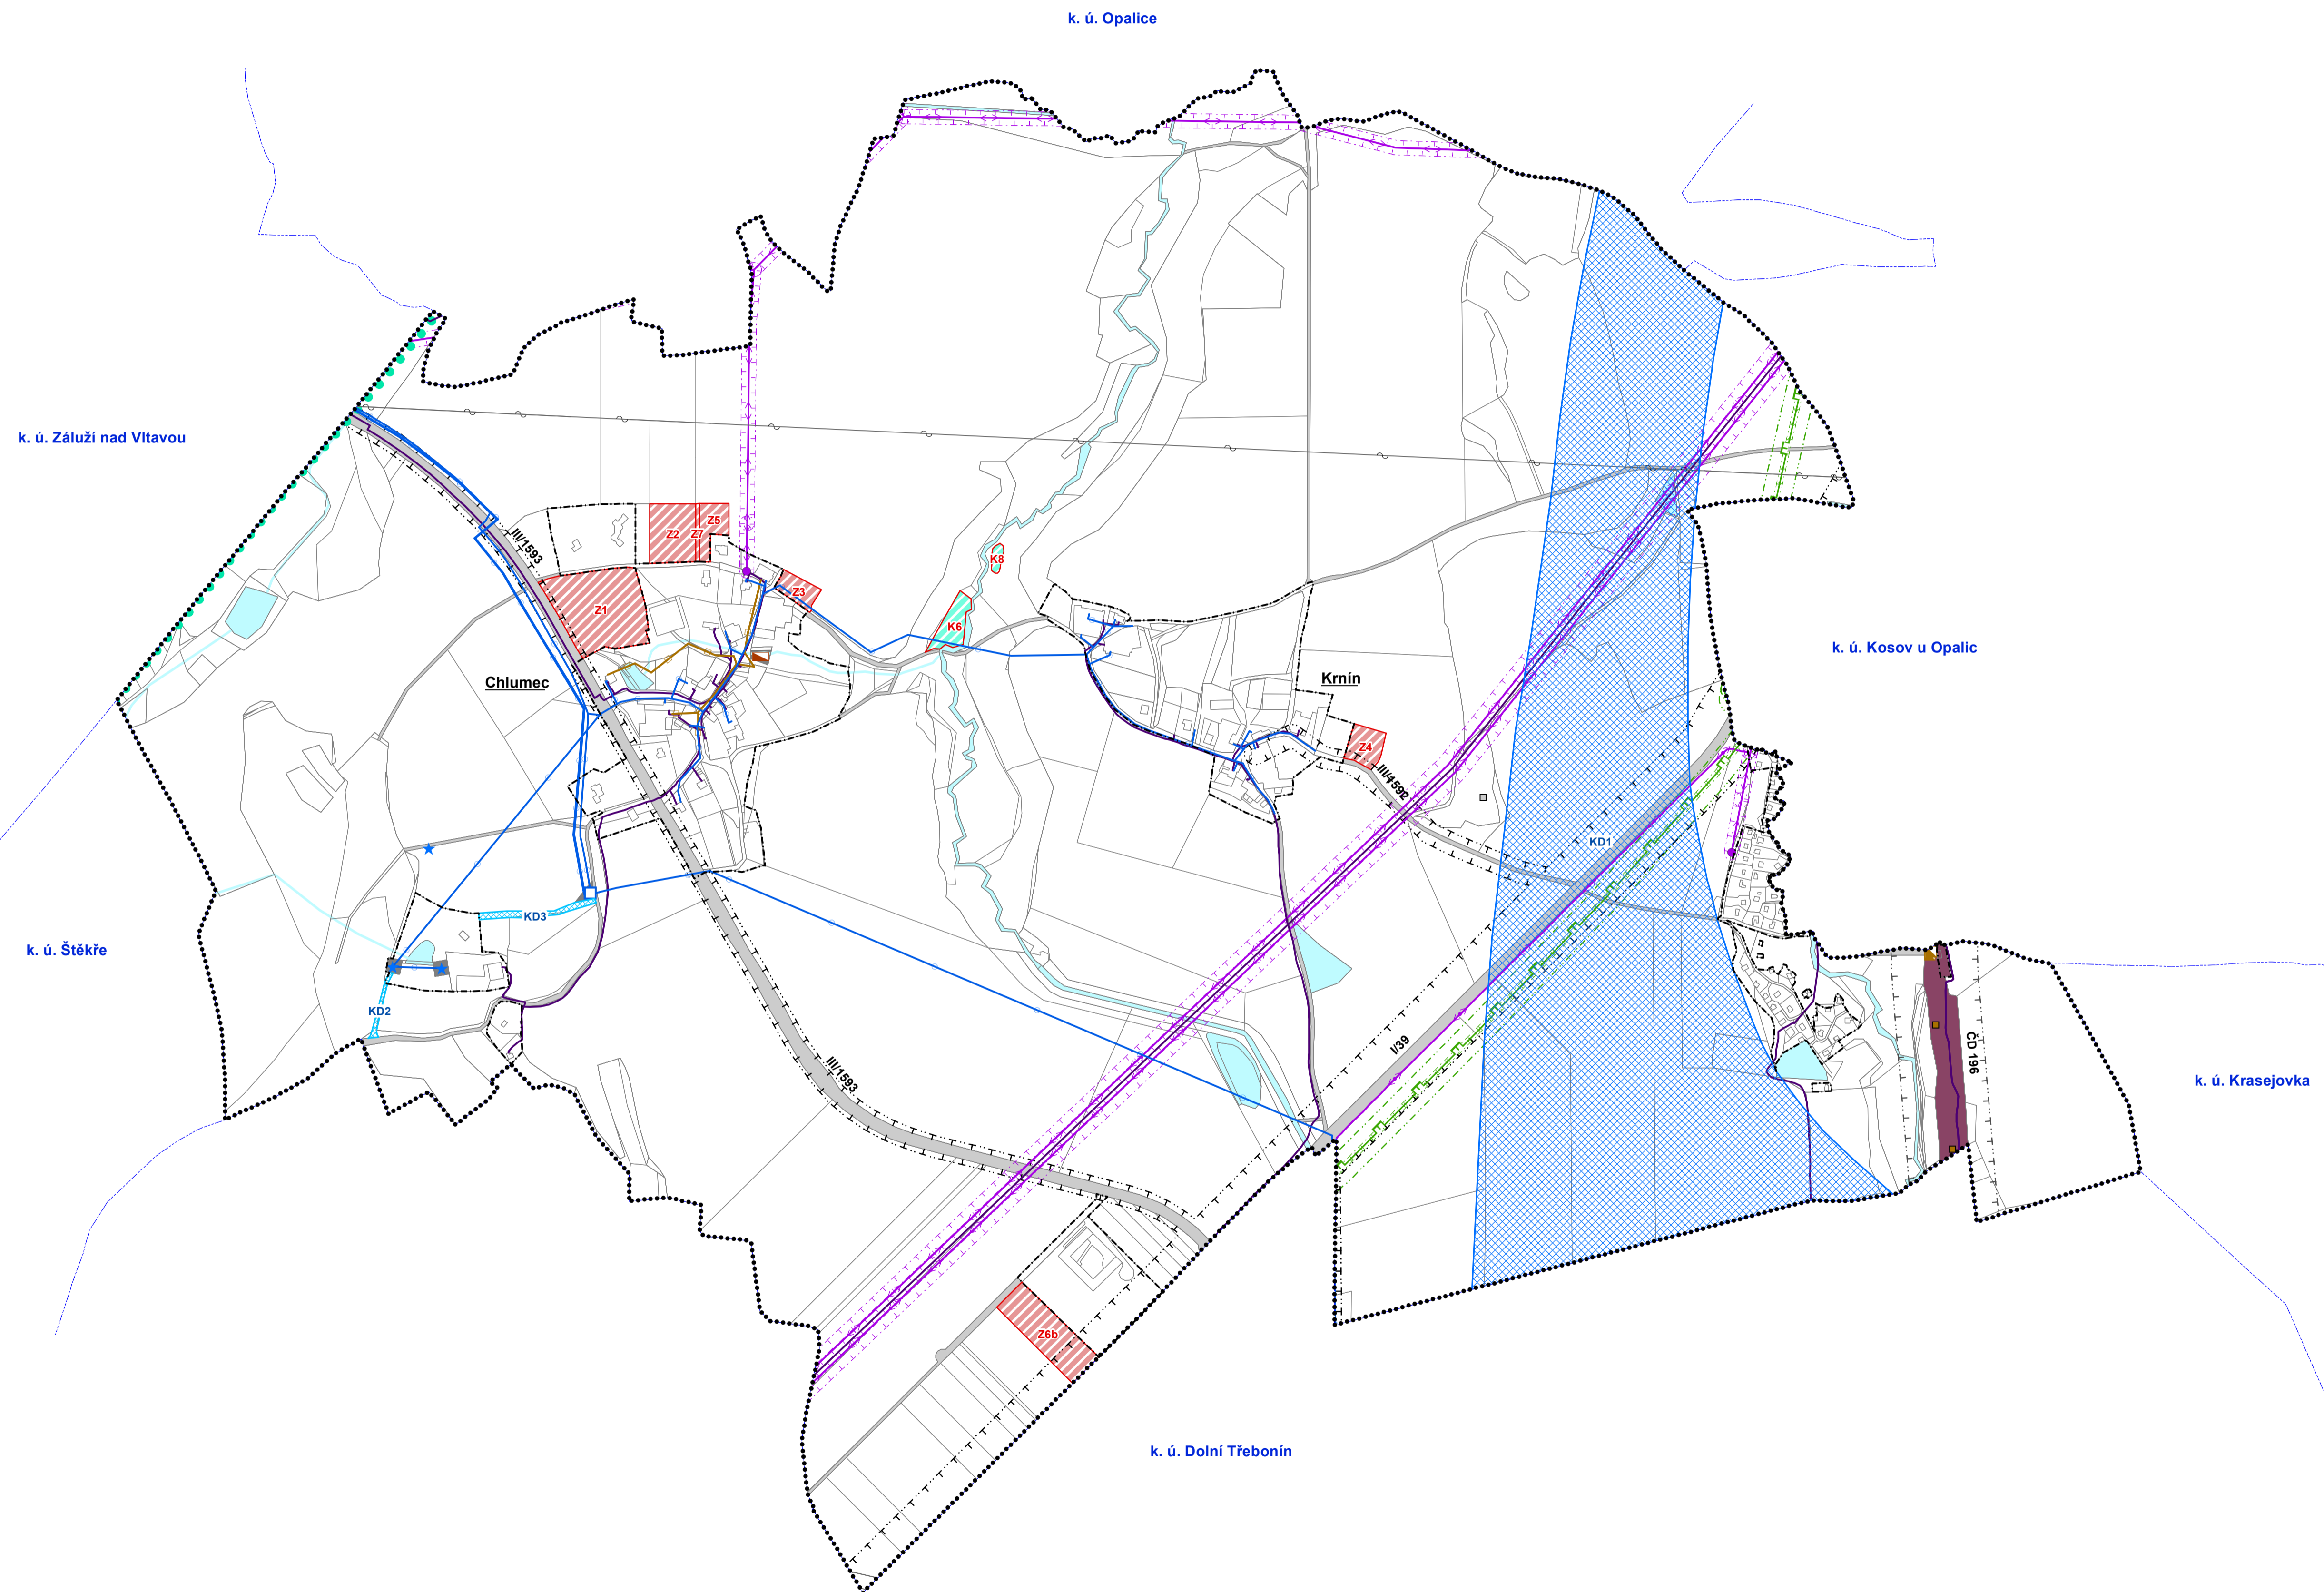

ZÁKLADNÍ ČLENĚNÍ ÚZEMÍ

- | | | |
|------|-------|--|
| stav | návrh | |
| | | Hranice řešeného území |
| | | Hranice katastrálních území |
| | | Hranice zastavěného území k 30. 11. 2017 |
| | | Zastavitelné plochy |

DOPRAVNÍ INFRASTRUKTURA

- | | |
|--|----------------------------|
| | Plochy silniční dopravy |
| | Plochy železniční dopravy |
| | Koridor silniční dopravy |
| | Koridor železniční dopravy |
| | Ochranné pásmo silnice |
| | Ochranné pásmo železnice |
| | Turistická cesta |

TECHNICKÁ INFRASTRUKTURA

- Plochy technické infrastruktury**
- | | |
|--|---------------------------------|
| | Plochy technické infrastruktury |
|--|---------------------------------|
- Plochy vodní a vodohospodářské**
- | | | |
|--|--|---------------------|
| | | Vodní toky a plochy |
|--|--|---------------------|

ZÁSOBOVÁNÍ VODOU

- | | |
|--|------------------|
| | Zdroj pitné vody |
| | Vodojem |
| | Vodovodní řad |

KANALIZACE

- | | |
|--|------------------------------------|
| | Kanalizace |
| | Čistírna odpadních vod |
| | Technologický objekt na kanalizaci |

SPOJE

- | | |
|--|-----------------------------|
| | Rádioreléová trasa |
| | Radiová stanice na RR trase |
| | Komunikační zařízení |
| | Telekomunikační kabel |

ZÁSOBOVÁNÍ ELEKTRICKOU ENERGIÍ

- | | |
|--|--|
| | Trafostanice |
| | Venkovní vedení elektrické sítě VN 1-35 kV |
| | Venkovní vedení elektrické sítě VVN 110 kV |
| | Kabelové vedení elektrické sítě VN 1-35 kV |
| | Ochranné pásmo elektrického vedení |

ZÁSOBOVÁNÍ PLYNEM

- | | |
|--|------------------------------|
| | Plynovod VTL |
| | Bezpečnostní pásmo plynovodu |
| | Ochranné pásmo plynovodu |

NÁVRH K VEŘEJNÉMU PROJEDNÁNÍ - LEDEN 2019

ÚZEMNÍ PLÁN CHLUMEC

Objednatel:	Obec Chlumec	Pořizovatel:	Obecní úřad Chlumec
Zhotovitel:	Atelier proREGIO, s.r.o.		
Osoba oprávněná podle zvláštního právního předpisu k projektové činnosti ve výstavbě:	Ing. arch. Michal Hadlač		
Číslo autorizace:	03 497		
Projektant:	Ing. arch. Stanislav Kovář, CSc. Mgr. Barbora Necedová Mgr. Jan Ambrož		
			Autorizační razítko
VÝKRES DOPRAVNÍ A TECHNICKÉ INFRASTRUKTURY		Měřítko	D2
		1 : 5 000	

